

-COMUNE DI PORTO RECANATI-

Lottizzazione Ex-Bartoloni Località Montarice

TIPOLOGIA VILLA BIFAMILIARE


-LOTTO Q-



SUPERFICIE LOTTO A	526.80 mq
ZONA GIORNO A	75.50 mq
ZONA NOTTE A	52.90 mq
TOTALE GIORNO E NOTTE	128.40 mq
INTERRATO A	112.03 mq
TERRAZZI E PORTICATI A	35.23 mq

Mariotti Edilcostruzioni s.r.l.

Via E. Cialdini 28
62010 - Montelupone (MC)
P.Iva 01234420436
Tel. 336 245554

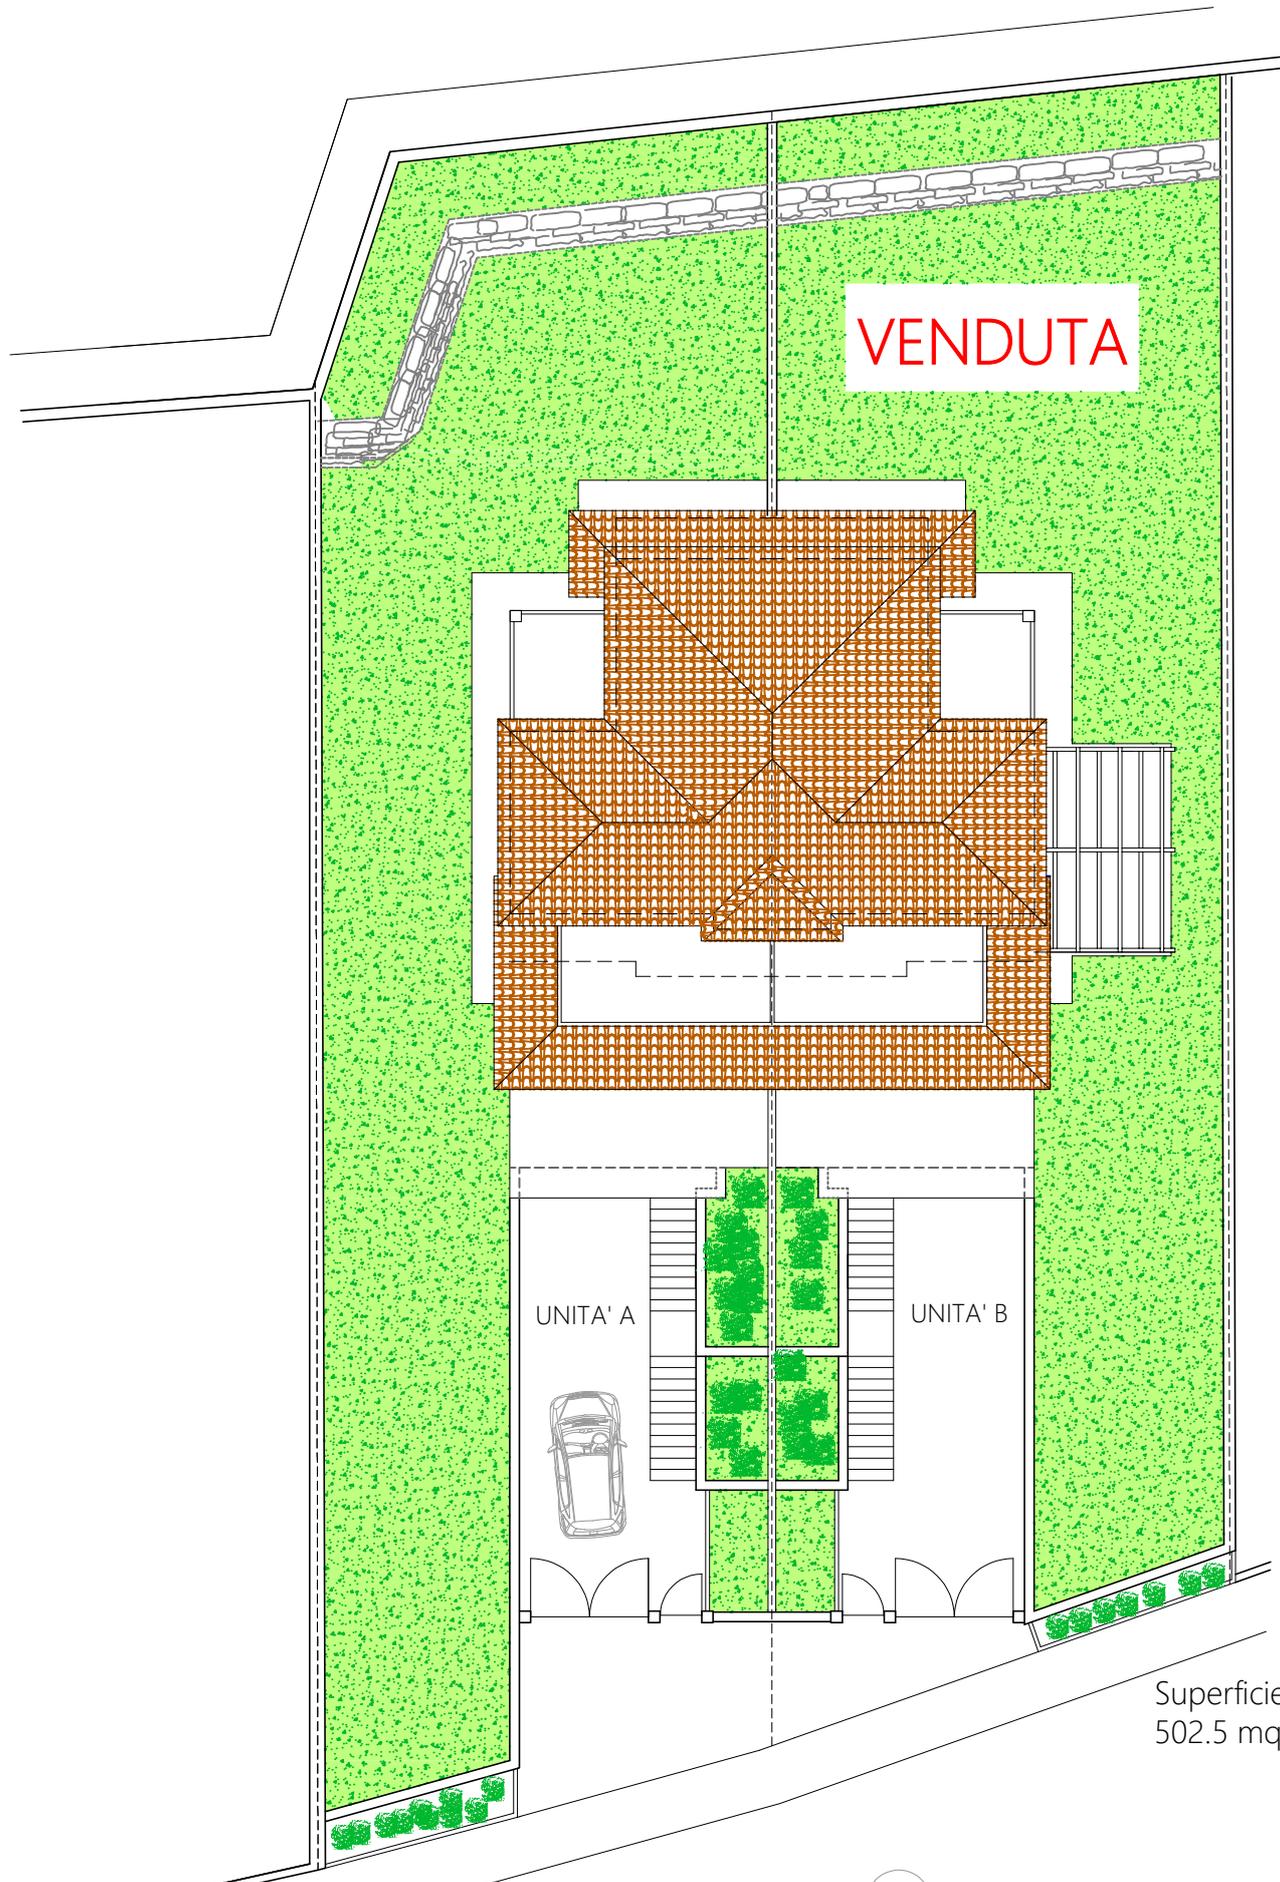

VENDUTA

UNITA' A

UNITA' B


Superficie Lotto
502.5 mq

Superficie Lotto
526.80 mq




SISTEMAZIONE ESTERNA

Scala 1:100

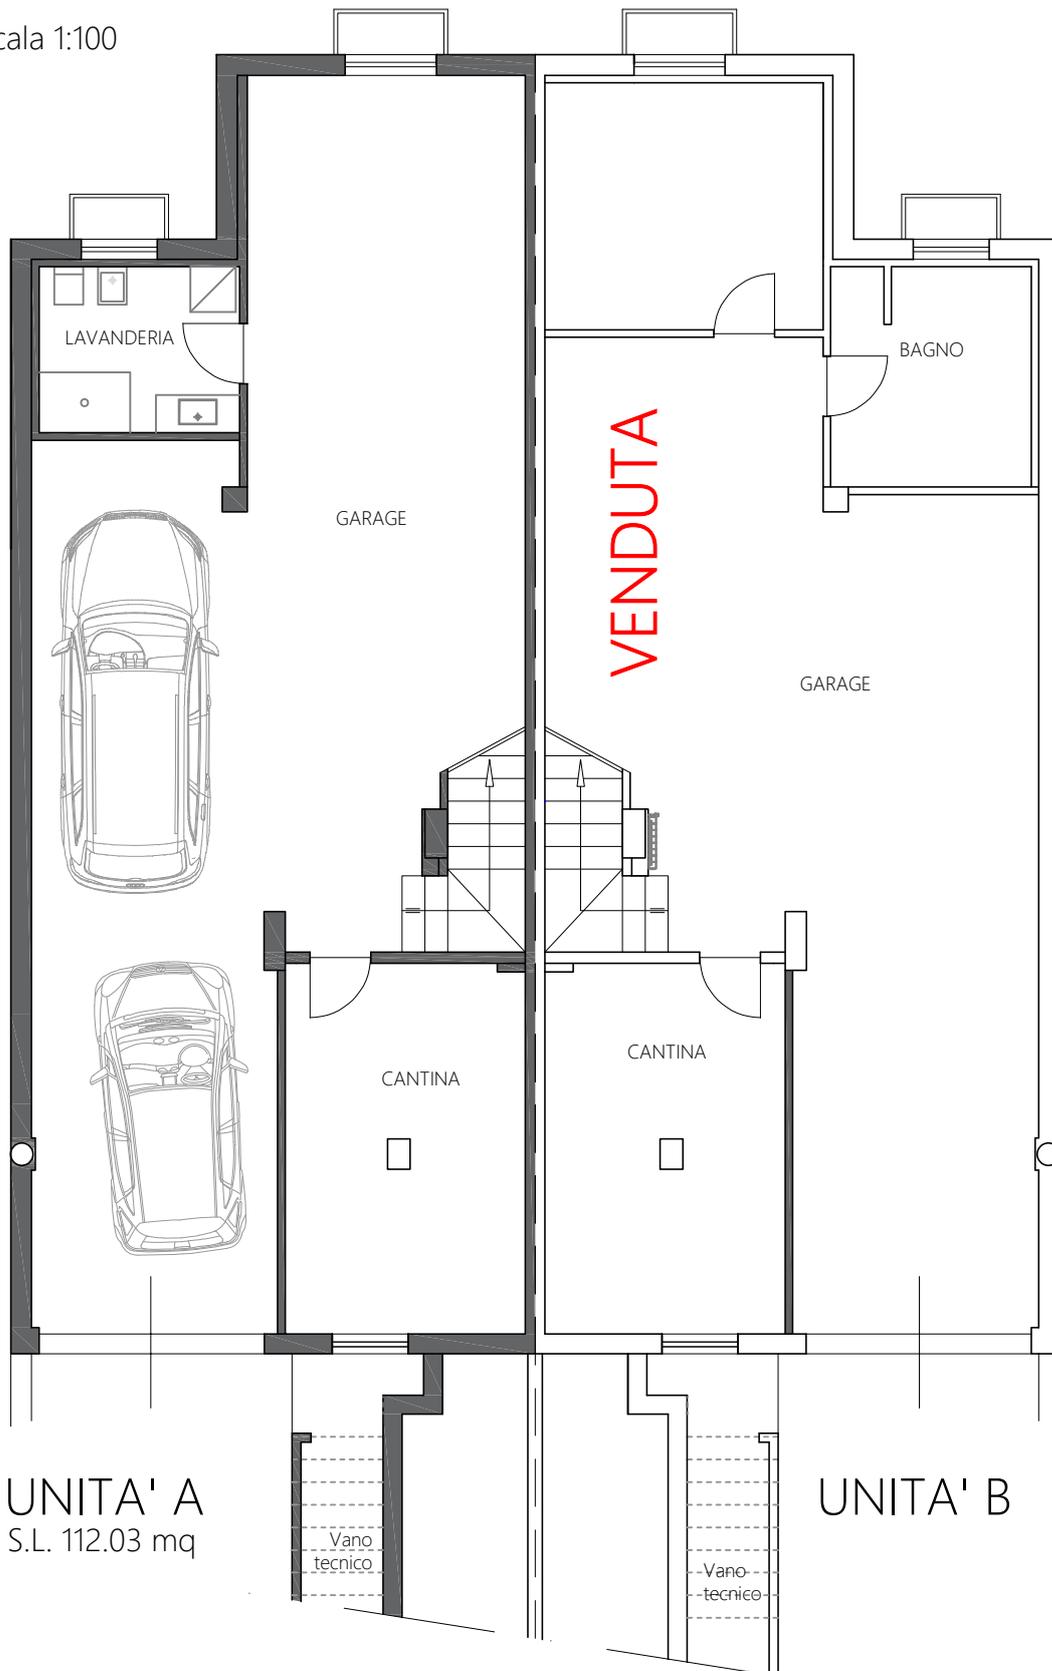


PIANTA PIANO INTERRATO

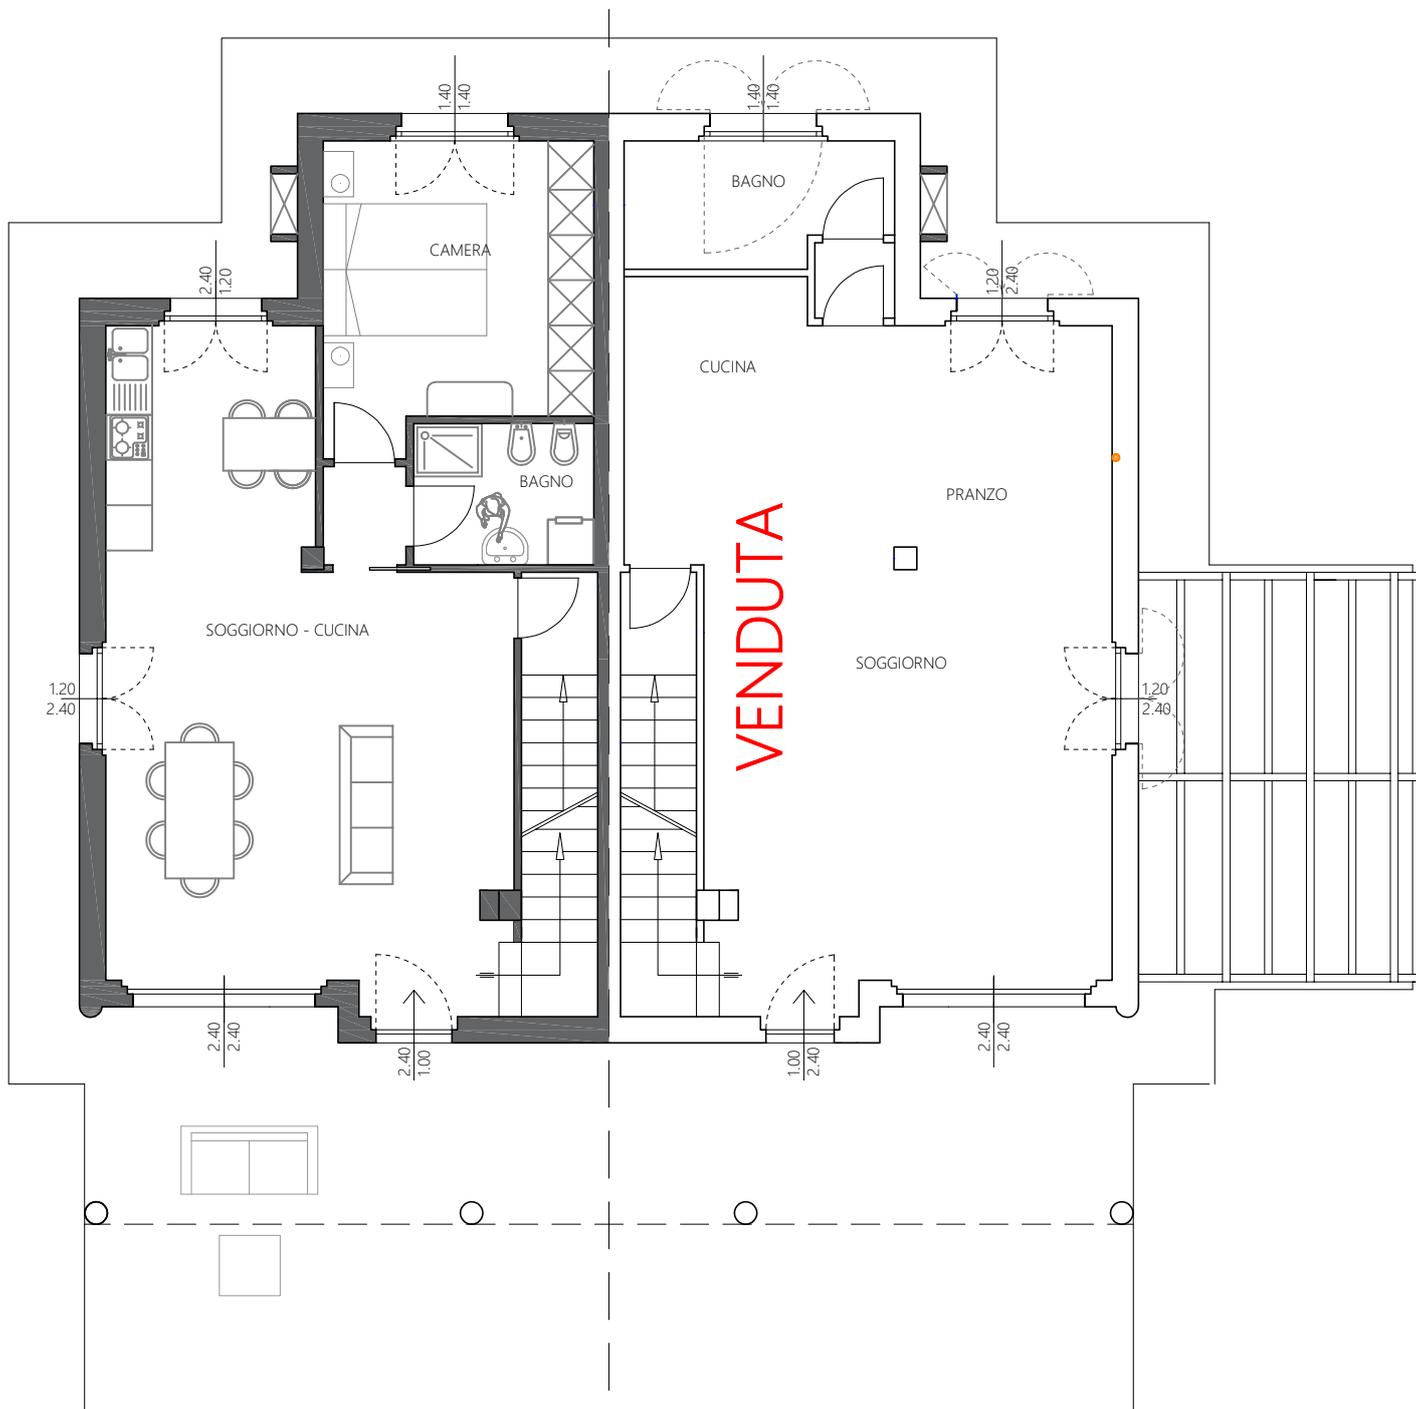

UNITA' A

Abitazione S.L. 75.50 mq
Porticato S. 19.20 mq


PIANTA PIANO TERRA
(Soluzione 1)

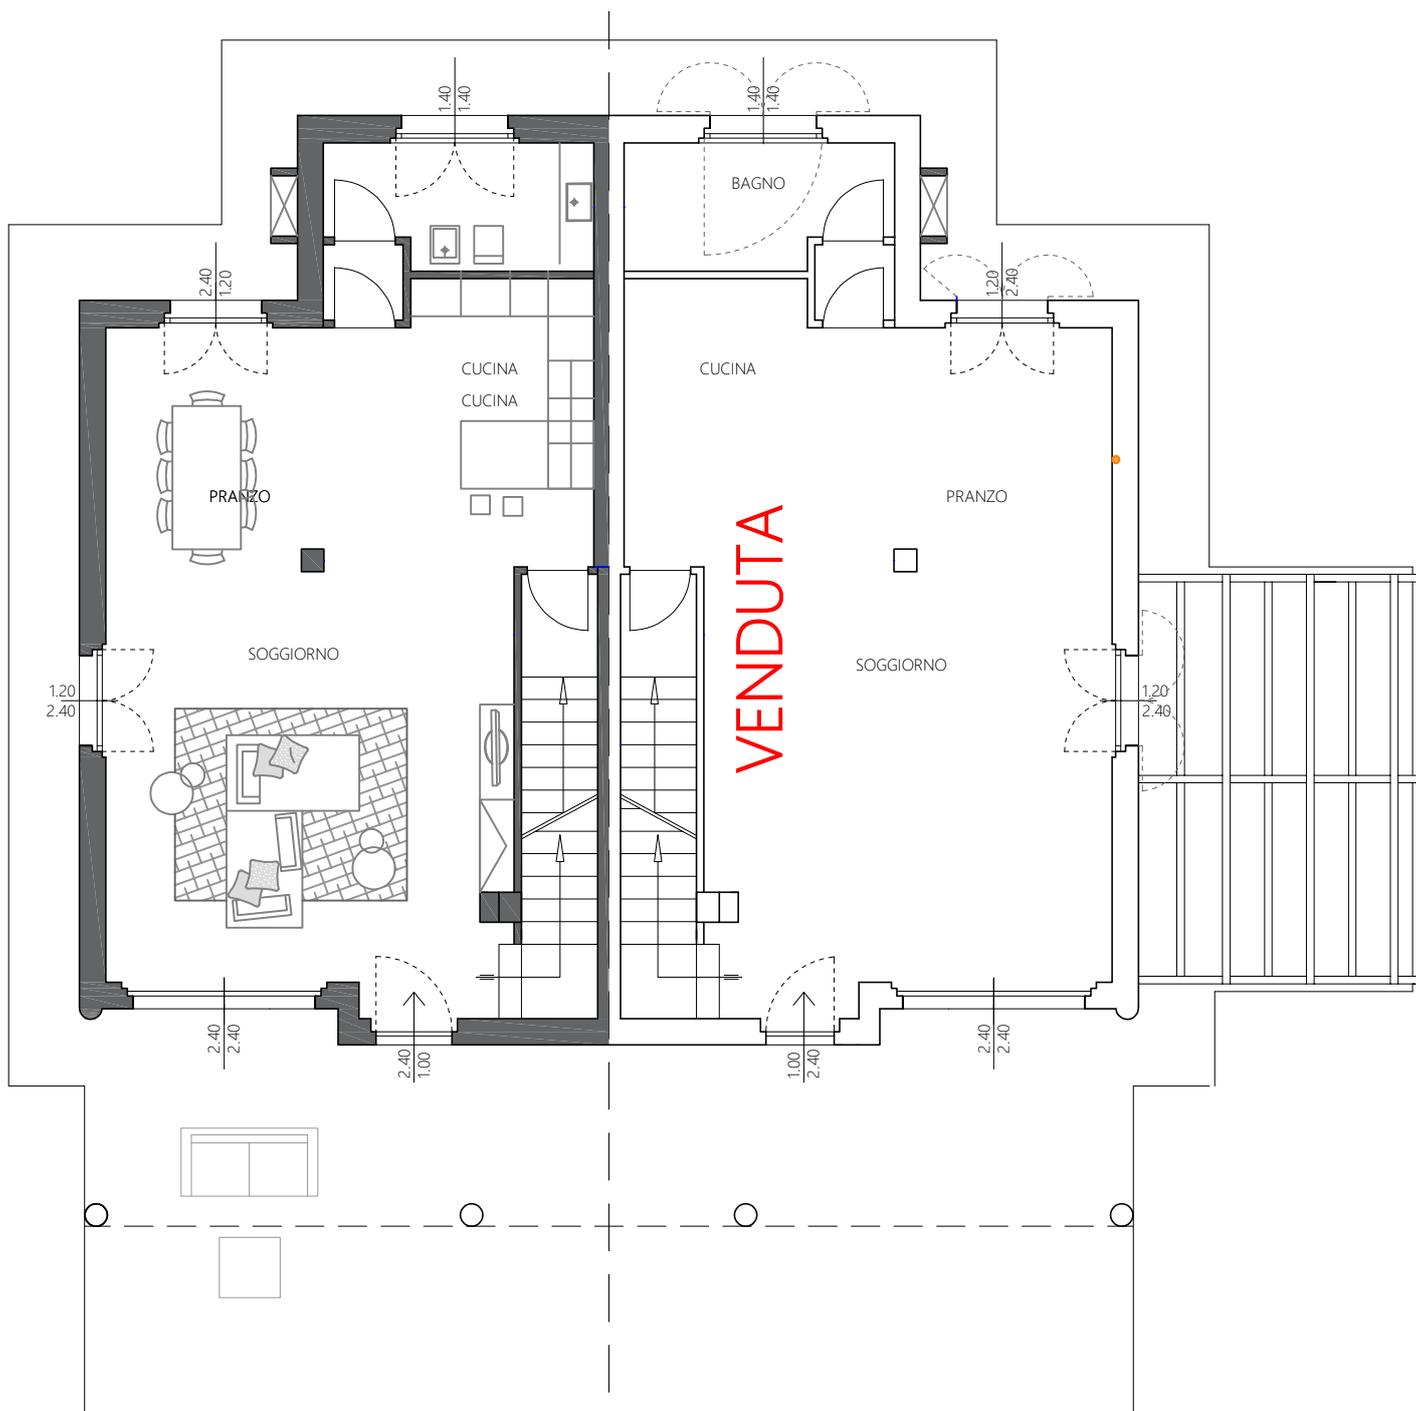

UNITA' A

Abitazione S.L. 75.50 mq
Porticato S. 19.20 mq

PIANTA PIANO TERRA

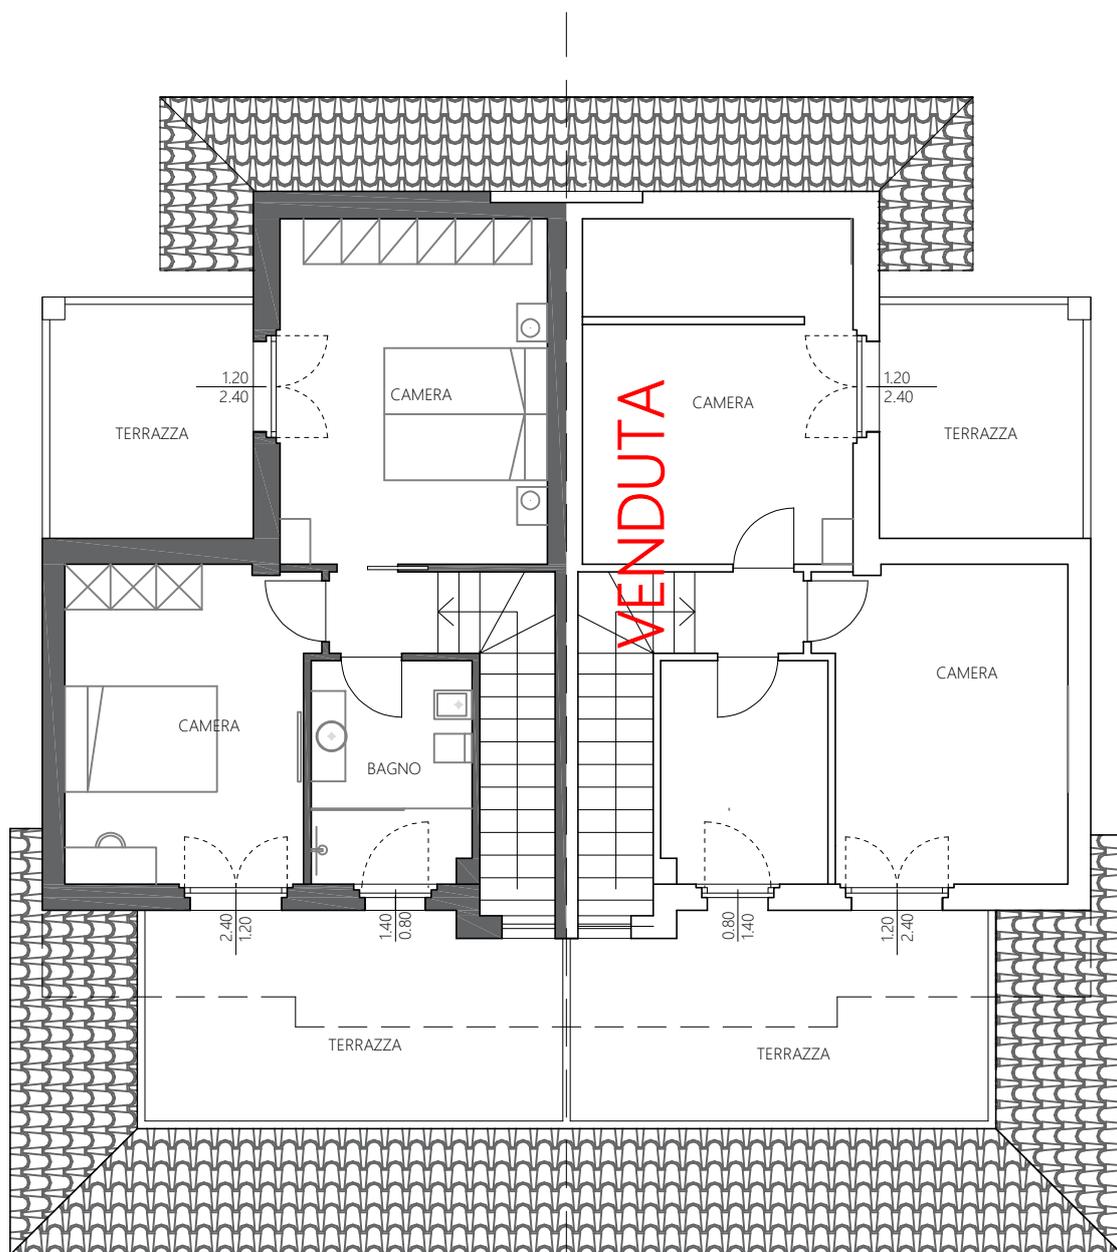

UNITA' A

Abitazione S.L. 52.90 mq
Terrazza S. 15.33 mq

UNITA' B

PIANTA PIANO PRIMO